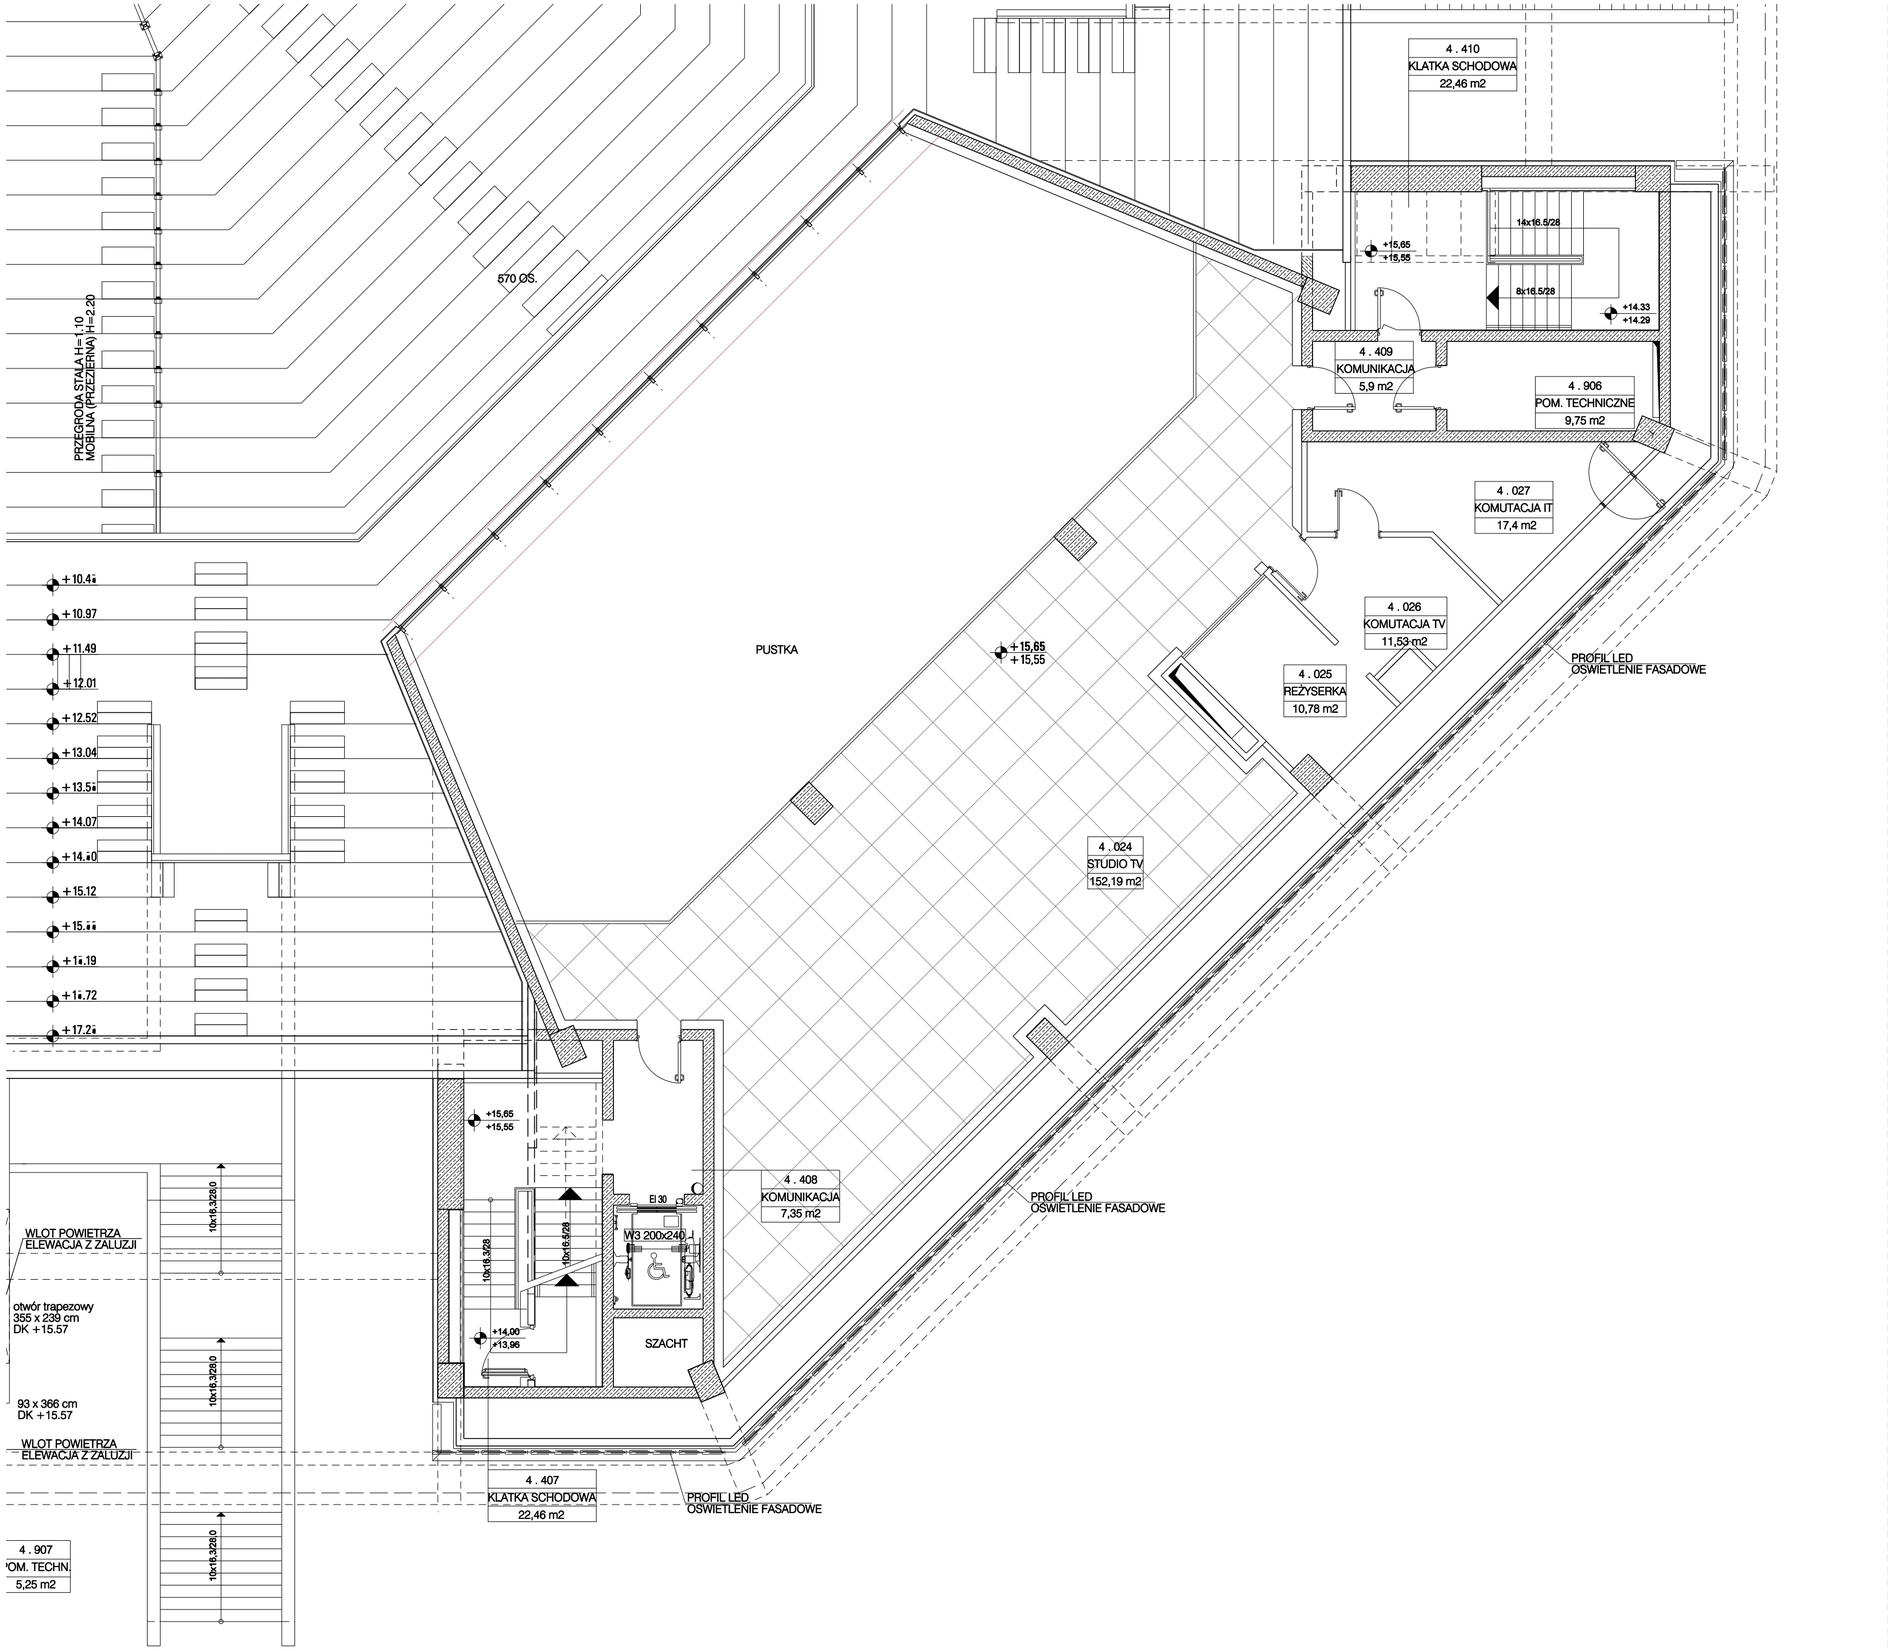
4 . 410
KLATKA SCHODOWA
22,46 m2
14x16.5/28
8x16.5/28
+15,65
+15,55
+14.33
+14.29
4 . 409
KOMUNIKACJA
5,9 m2
4 . 906
POM. TECHNICZNE
9,75 m2
4 . 027
KOMUTACJA IT
17,4 m2
4 . 026
KOMUTACJA TV
11,53 m2
4 . 025
REŻYSERKA
10,78 m2
PROFIL LED
OŚWIETLENIE FASADOWE
570 OS.
PUSTKA
4 . 024
STUDIO TV
152,19 m2
PRZEGRODA STAŁA H=1.10
MOBILNA (PRZEZIERNA) H=2.20
+10.4
+10.97
+11.49
+12.01
+12.52
+13.04
+13.5
+14.07
+14.0
+15.12
+15.
+1.19
+1.72
+17.2
4 . 408
KOMUNIKACJA
7,35 m2
EI 30
W3 200x240
SZACHT
10x16.328
10x16.528
+14.00
+13.96
WLOT POWIETRZA
ELEWACJA Z ZALUZJI
otwór trapezowy
355 x 230 cm
DK +15.57
93 x 366 cm
DK +15.57
4 . 407
KLATKA SCHODOWA
22,46 m2
4 . 907
POM. TECHN.
5,25 m2